




CORTE B-B Esc. 1:75

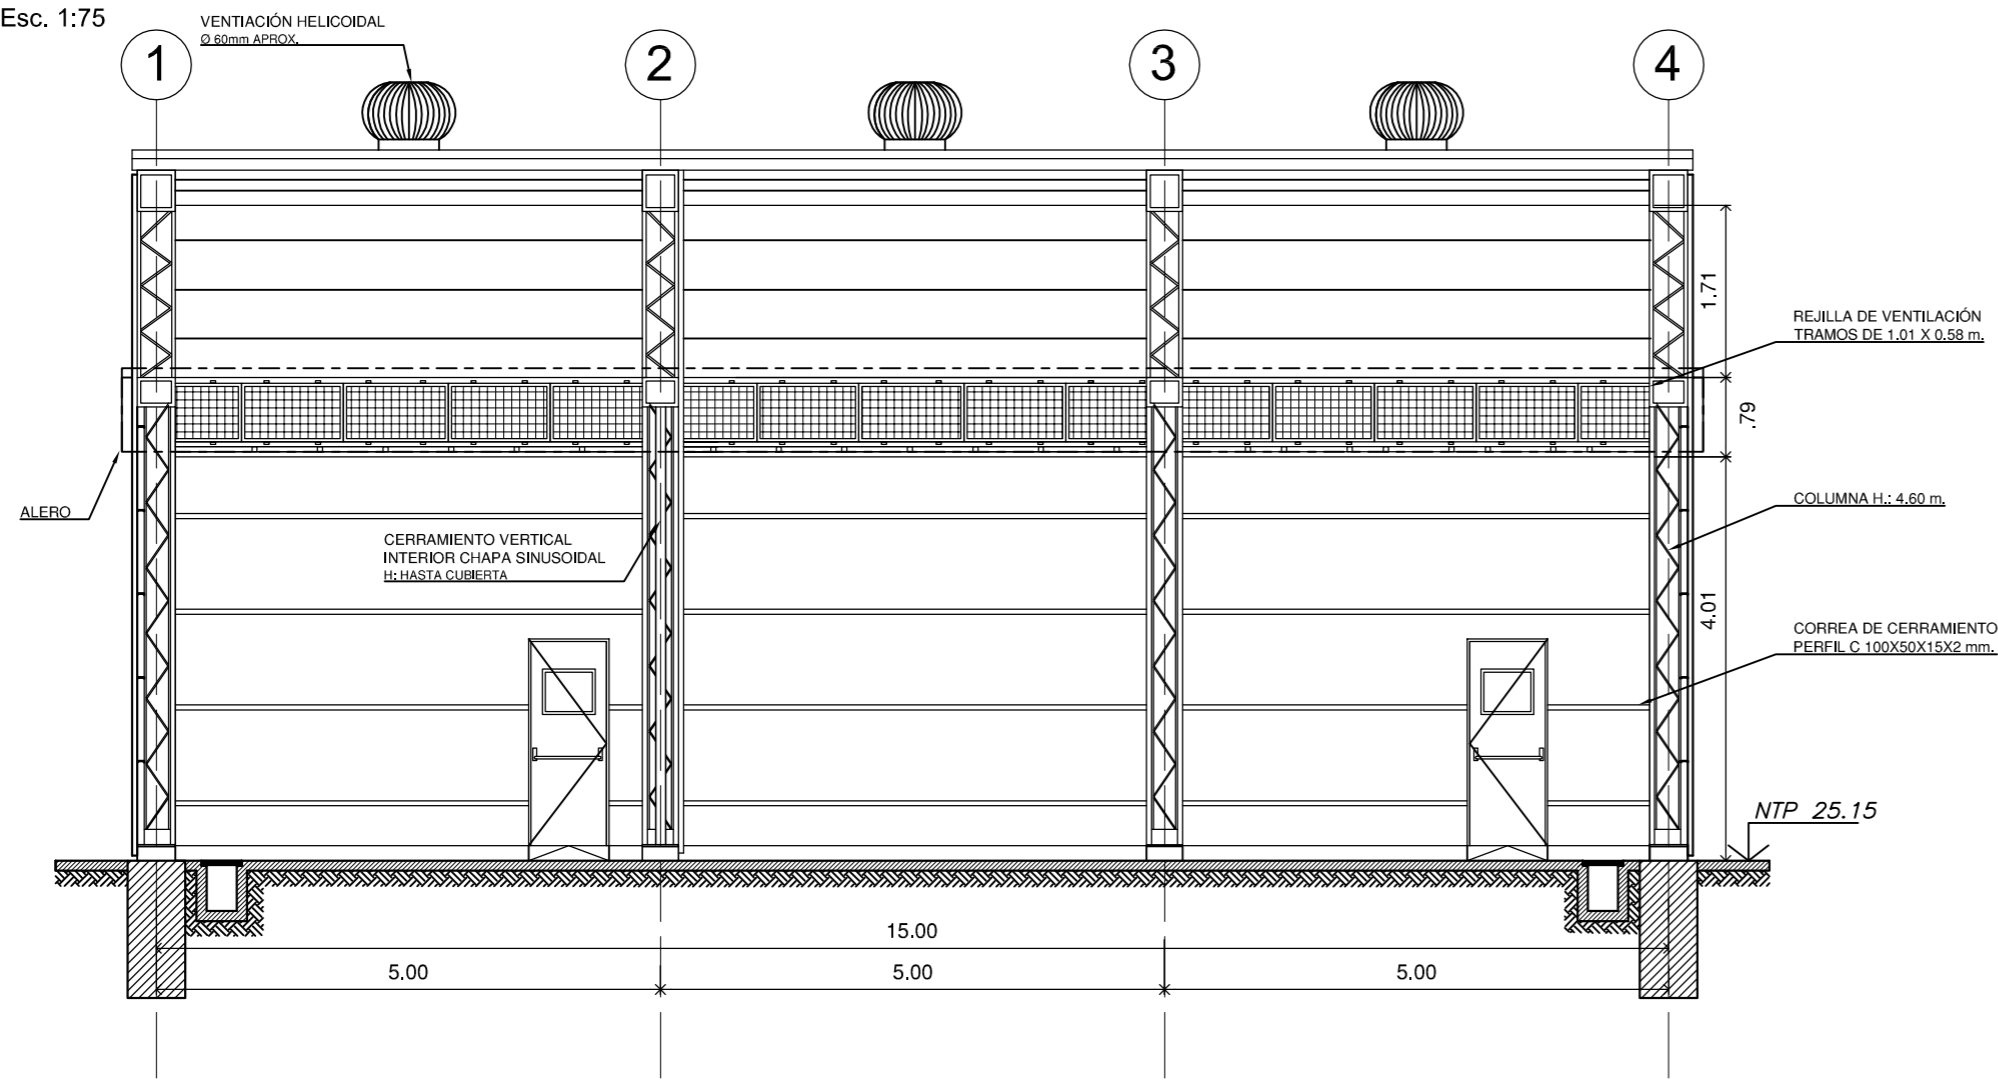


CORTE A-A Esc. 1:75

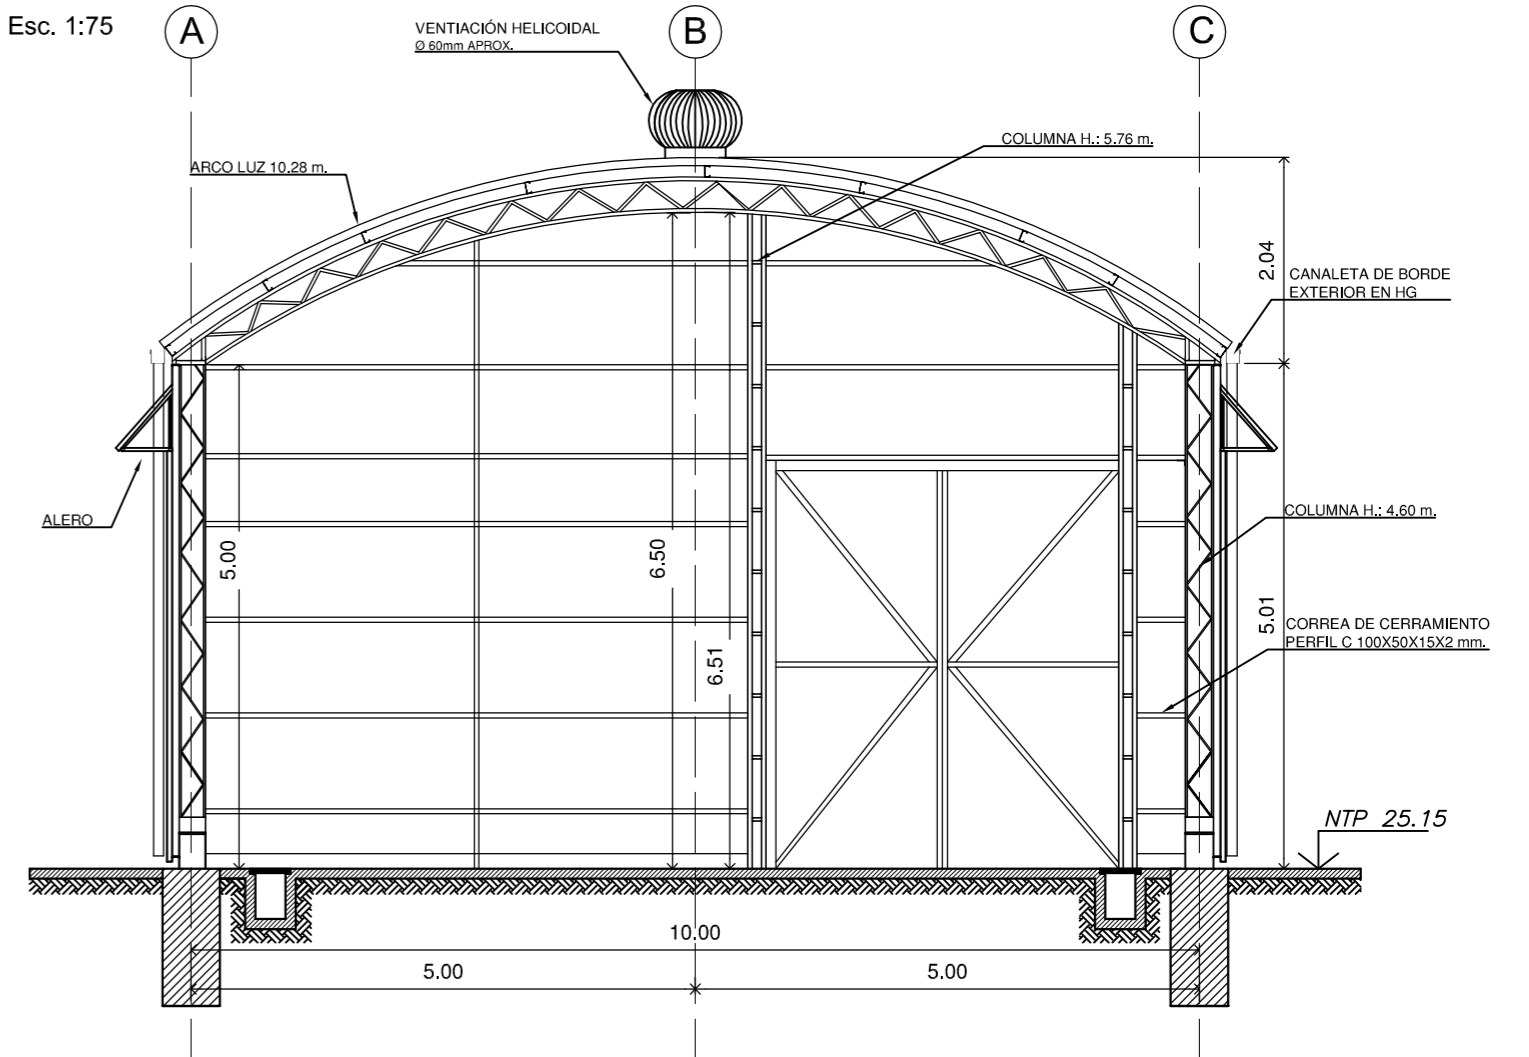


PLANTA Esc. 1:75

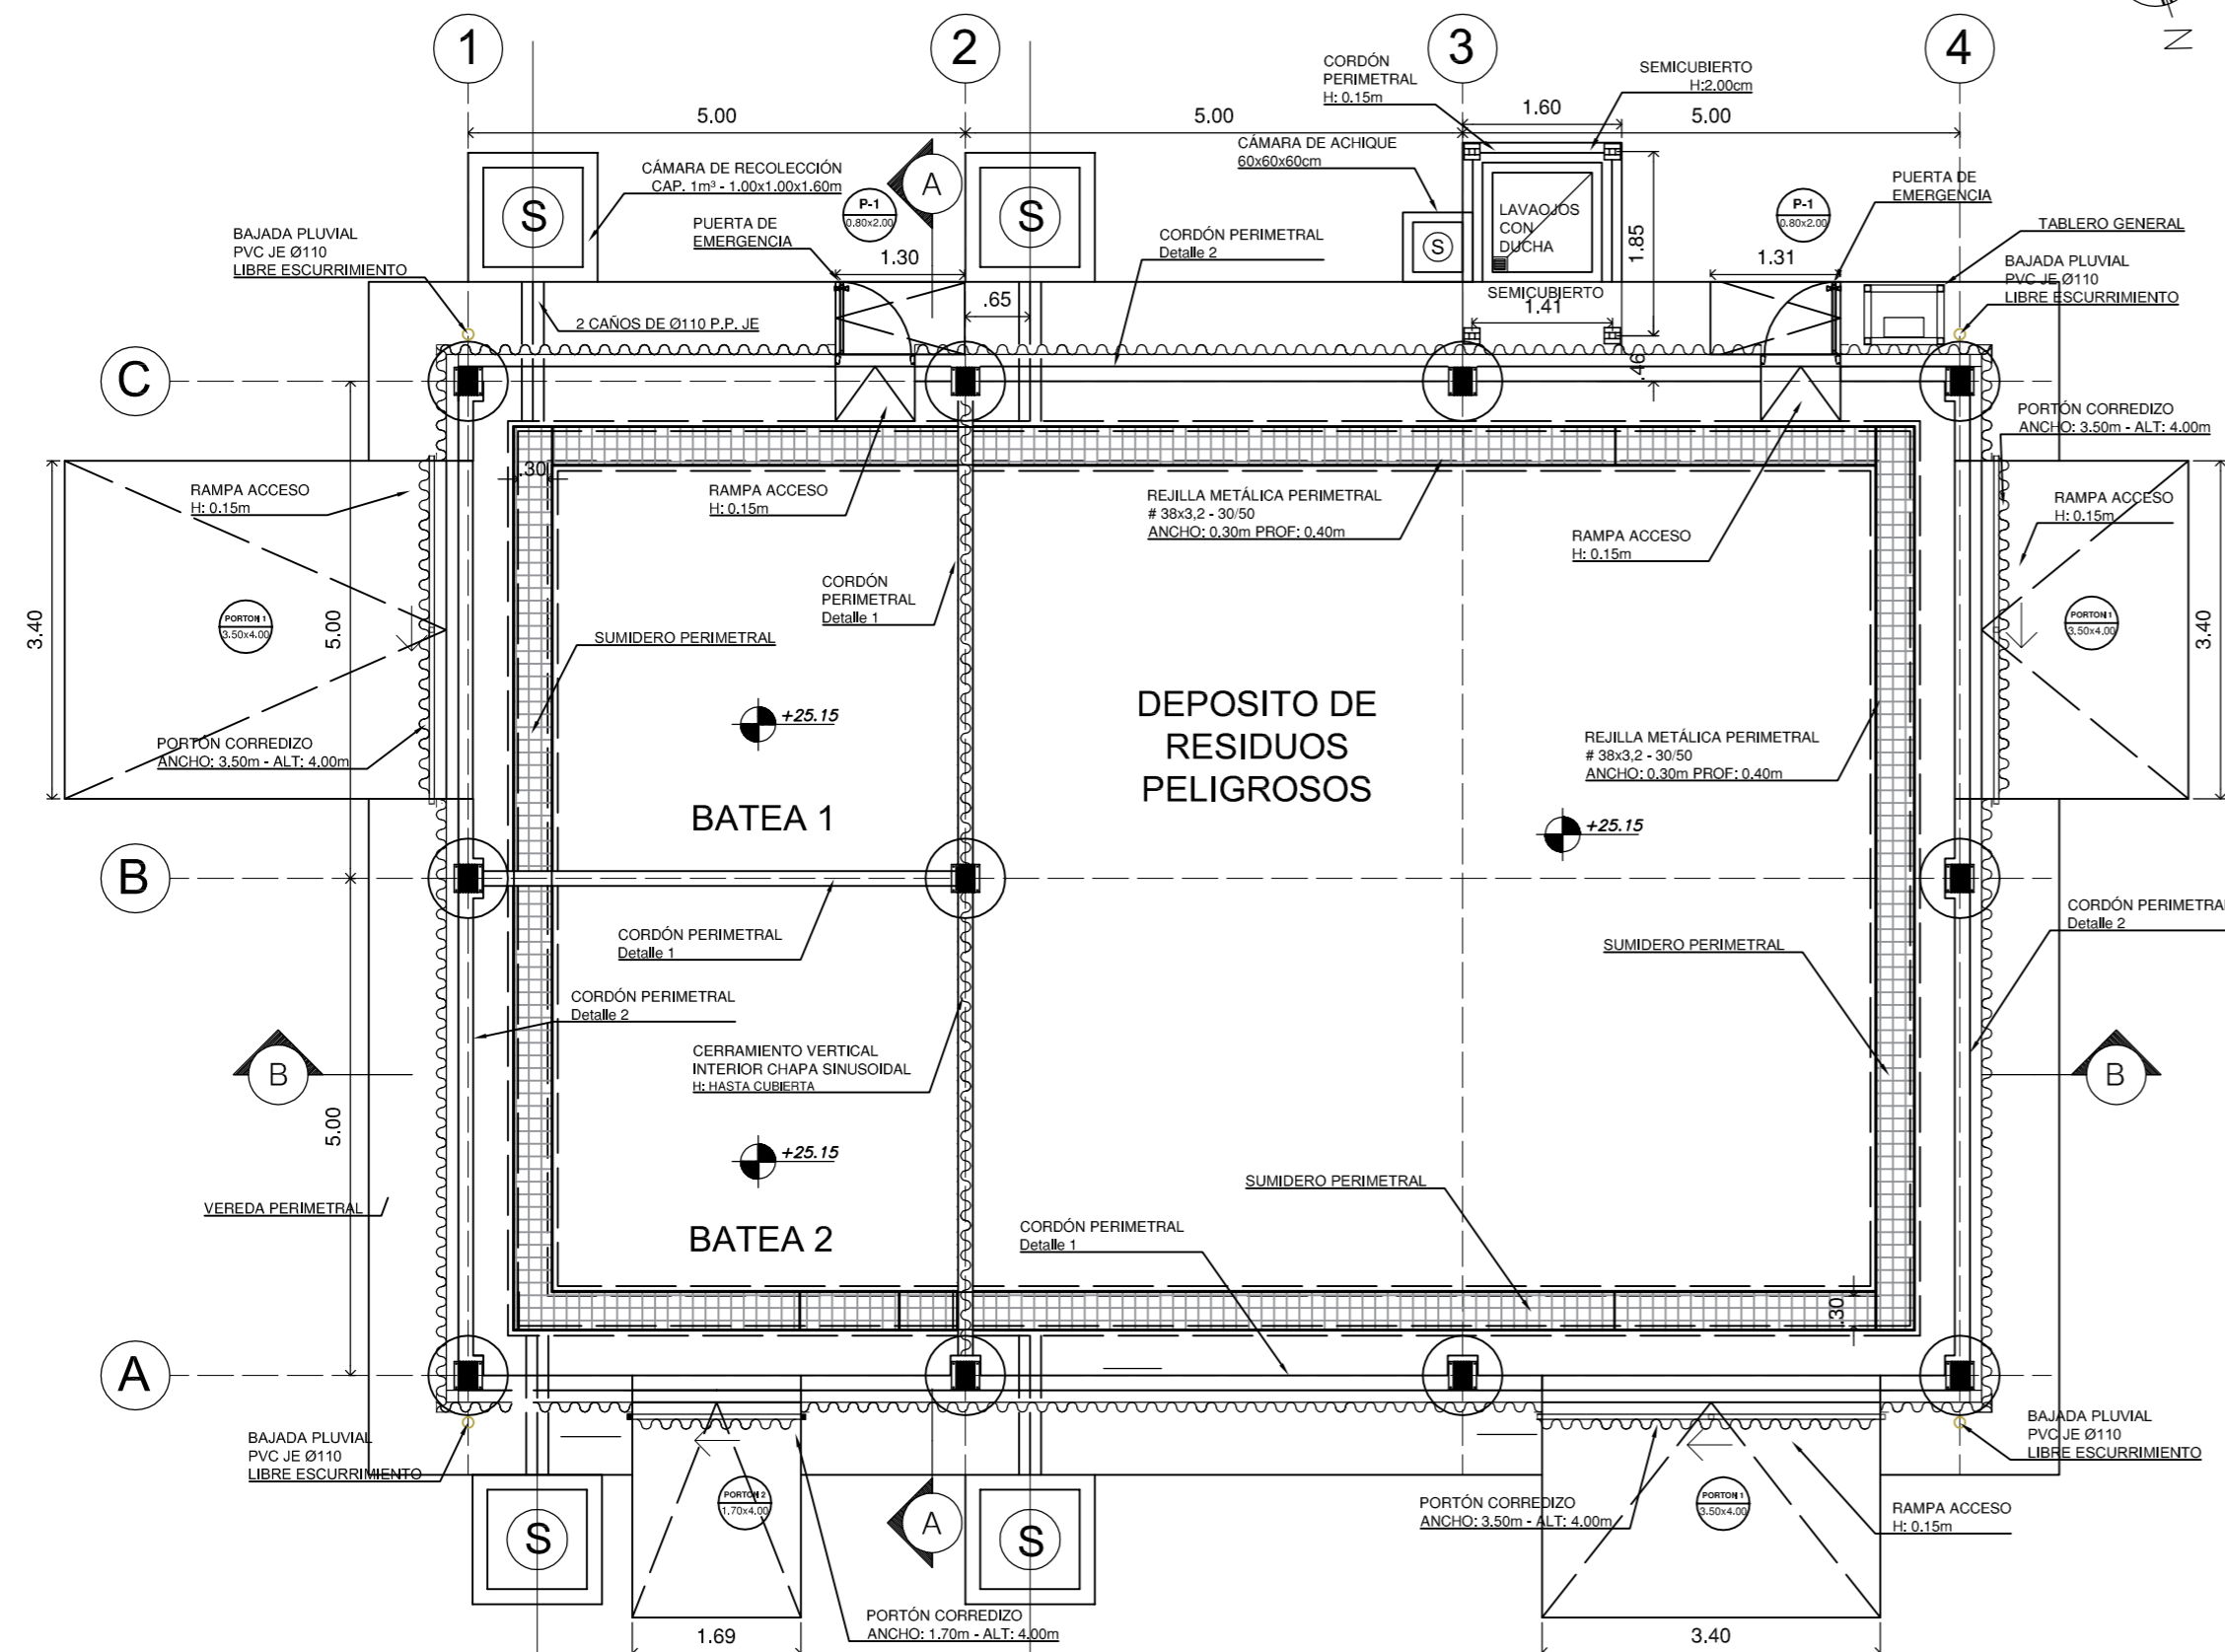

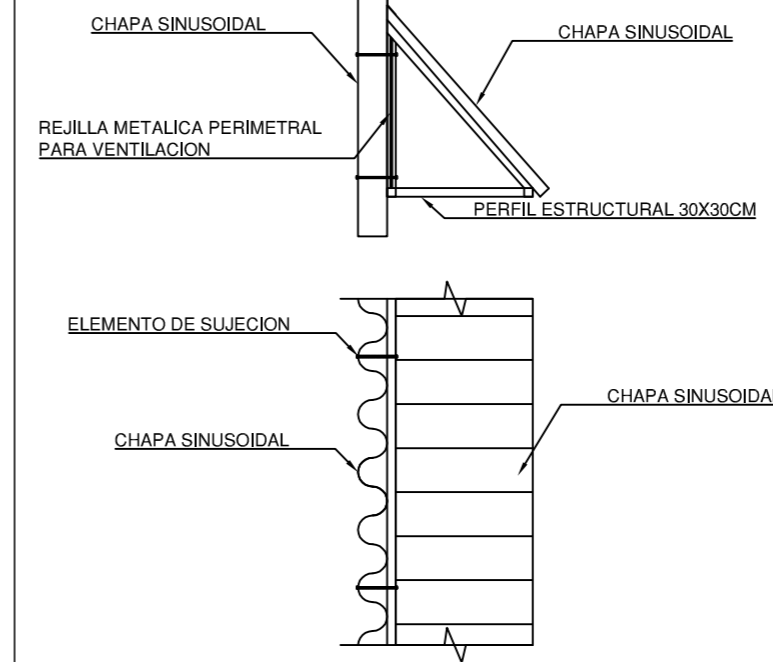

DETALLE ALERO Sin Escala

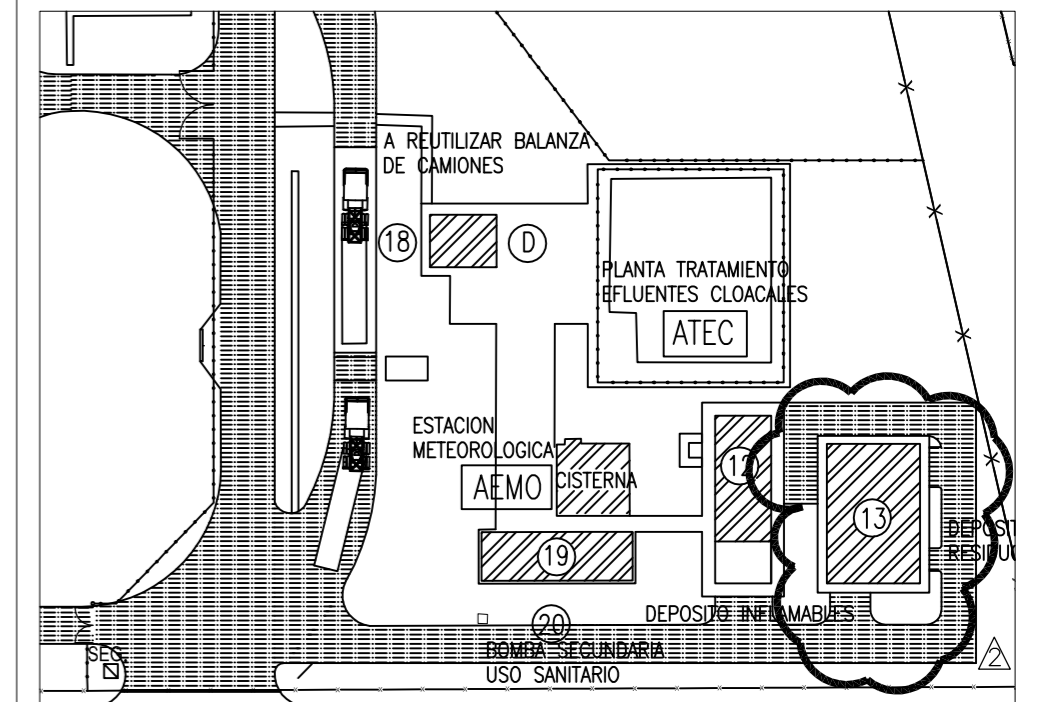


IMPLANTACION GENERAL Esc. 1:500




NOTA : ARQUITECTURA + IMPLANTACION

DOCUMENTOS DE REFERENCIA			
PL-CAREM25DO-9 rev.2	PL-CAREM25OT-5 rev.0	PL-CAREM25OT-2 rev.2	
PL-CAREM25DO-2 rev.5	PL-CAREM25OT-9 rev.0		
Proyección	Nombre	Fecha	Firma
Dibujó	LOPEZ DAVALOS, B.		
Revisó	SILVA, NORMA		
Aprobó	MORON, IGNACIO		
Liberó	VILLA, FERNANDO		
 		Comisión Nacional de Energía Atómica Dpto. Oficina Técnica de Obra	
CODIGO N°: PL-CAREM25OT-7-M9300 Rev.: 1 1 de 4			
Esc.	TITULO :		Docum. Base:
	DEPÓSITO DE RESIDUOS PELIGROSOS		Reempl. a:
			Arch. Electr.: PL-CAREM25OT-7-r1_a.dwg
A2	CONTRATISTA		Código Externo:
FECHA DE VIGENCIA/FIN PREVISTO:			
COPIA CONTROLADA		ESTADO DEL DOCUMENTO	
Copia Controlada N°:			
Distribuyó:			
Recibió:			
Sólo es válido el documento en los sistemas de información CAREM o identificado como COPIA CONTROLADA. Los campos "Estado del Documento" y "Fin Previsto" verificados por sistema, deben ser identificados en las copias controladas.			
INFORMACIÓN RESTRINGIDA - Este documento es propiedad de CNEA y se reserva todos los derechos legales sobre él. No está permitida la explotación, transferencia o liberación de ninguna información en el contenido, ni hacer reproducciones y entregas a terceros sin un acuerdo previo y escrito de CNEA.			


PLANTA ESTRUCTURA
Esc. 1:75

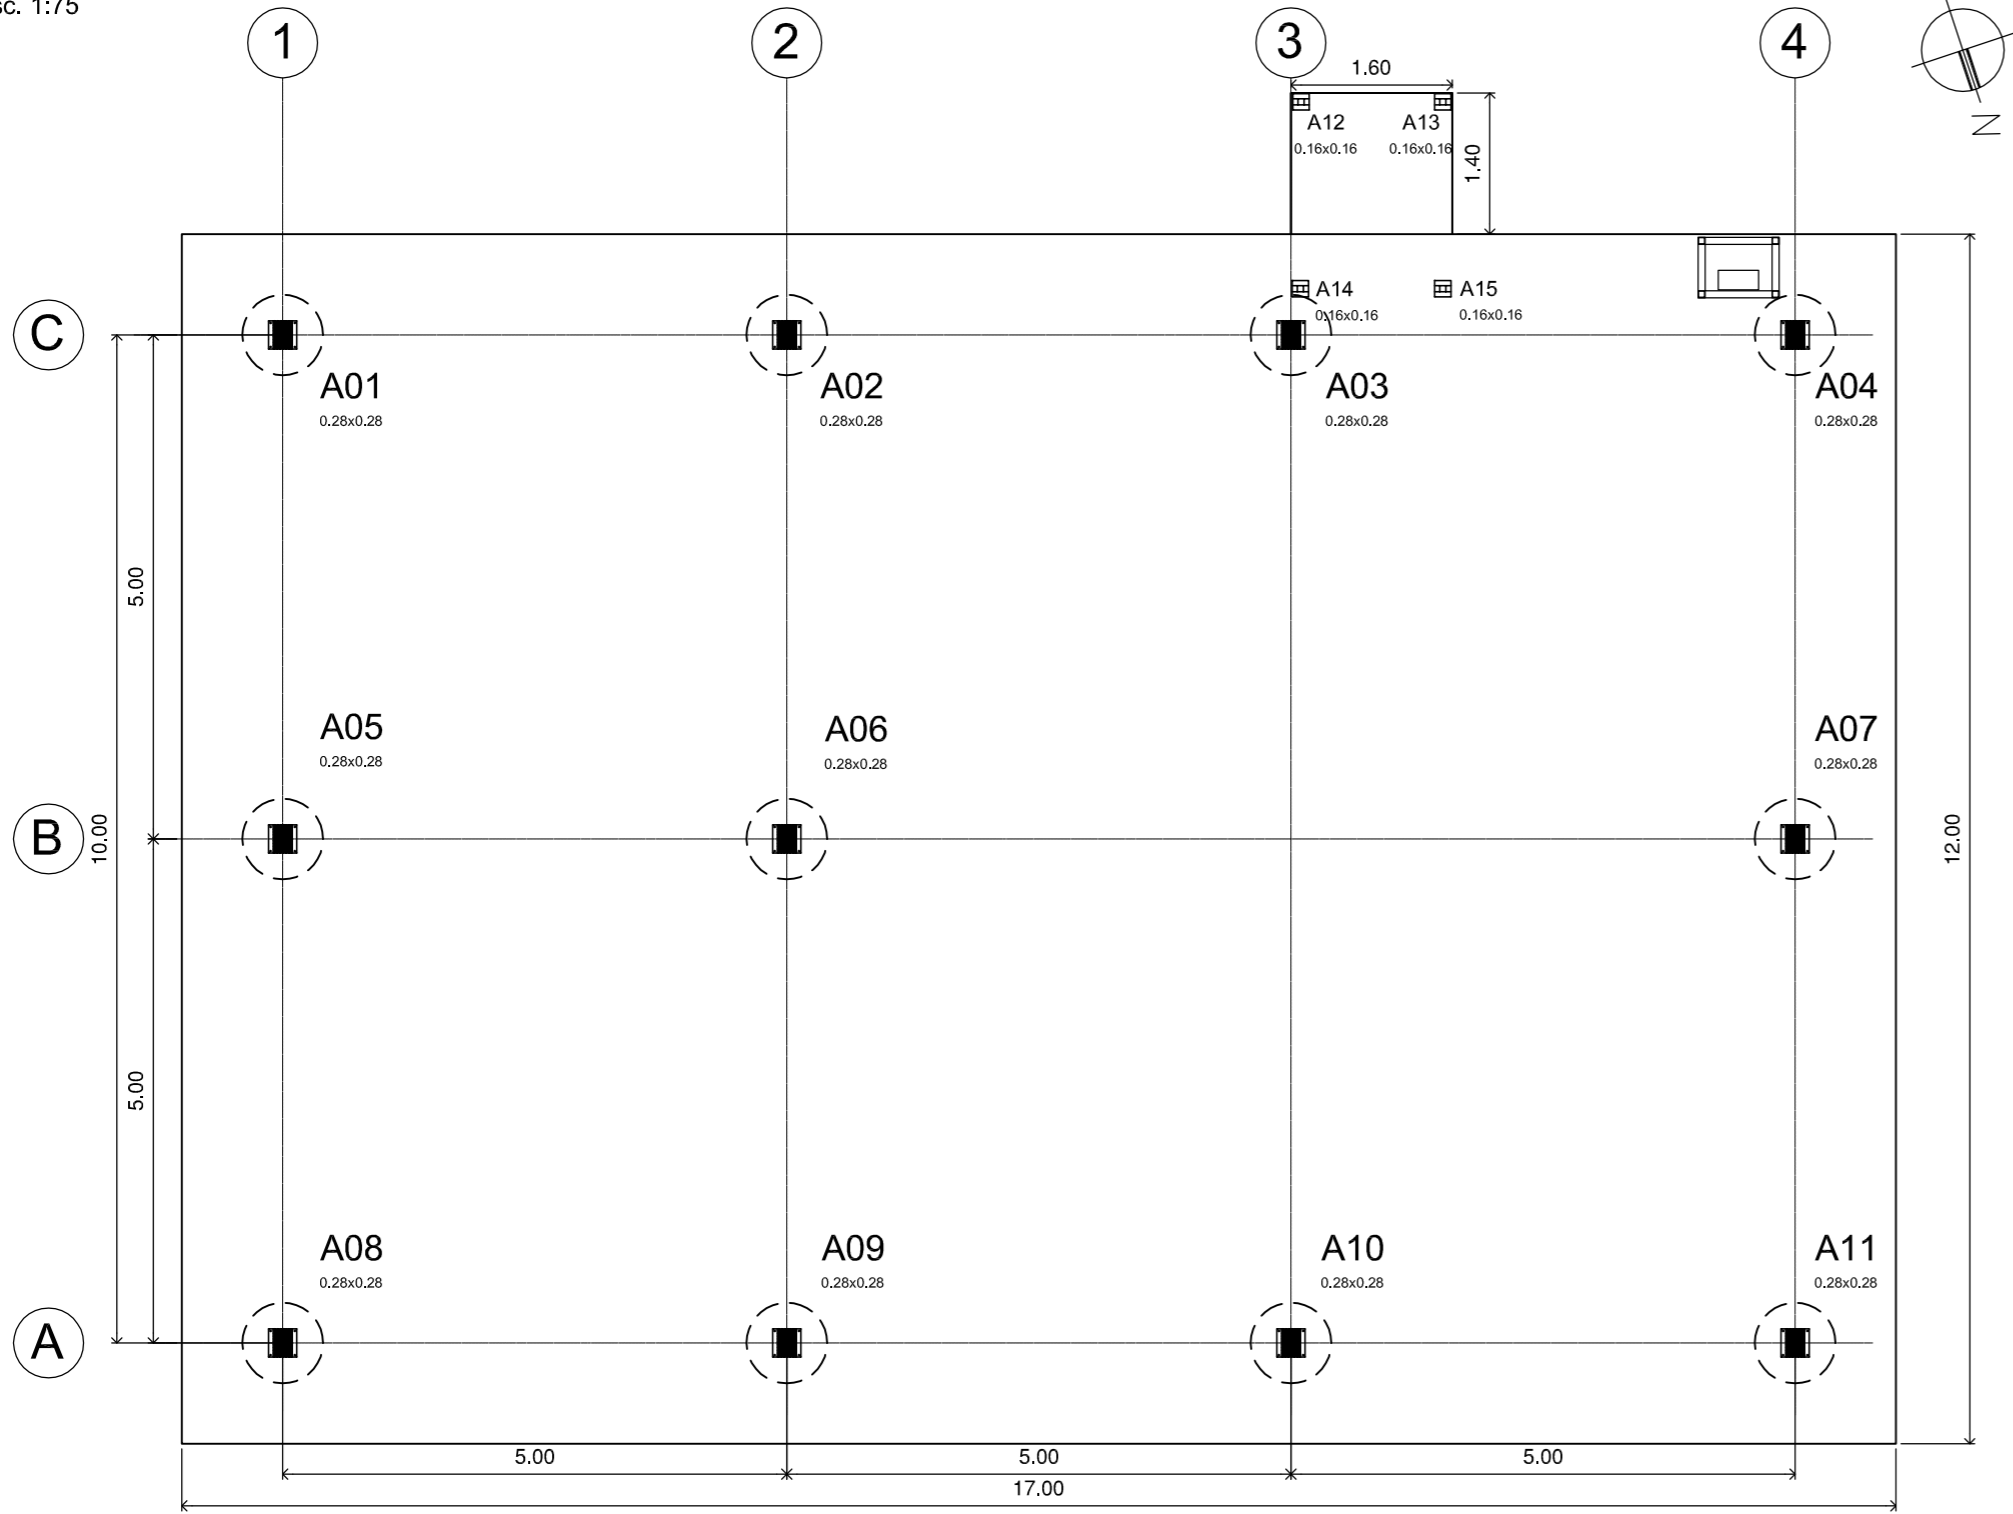


DETALLE DE PLACAS
Esc. 1:10

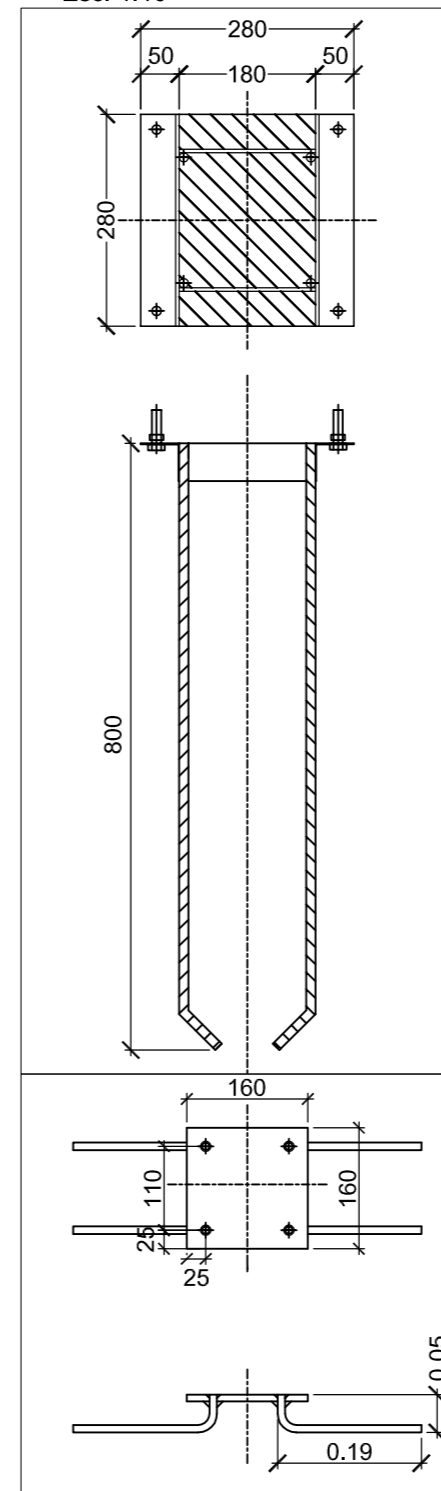



CILINDRO GENERAL
Sin Esc.

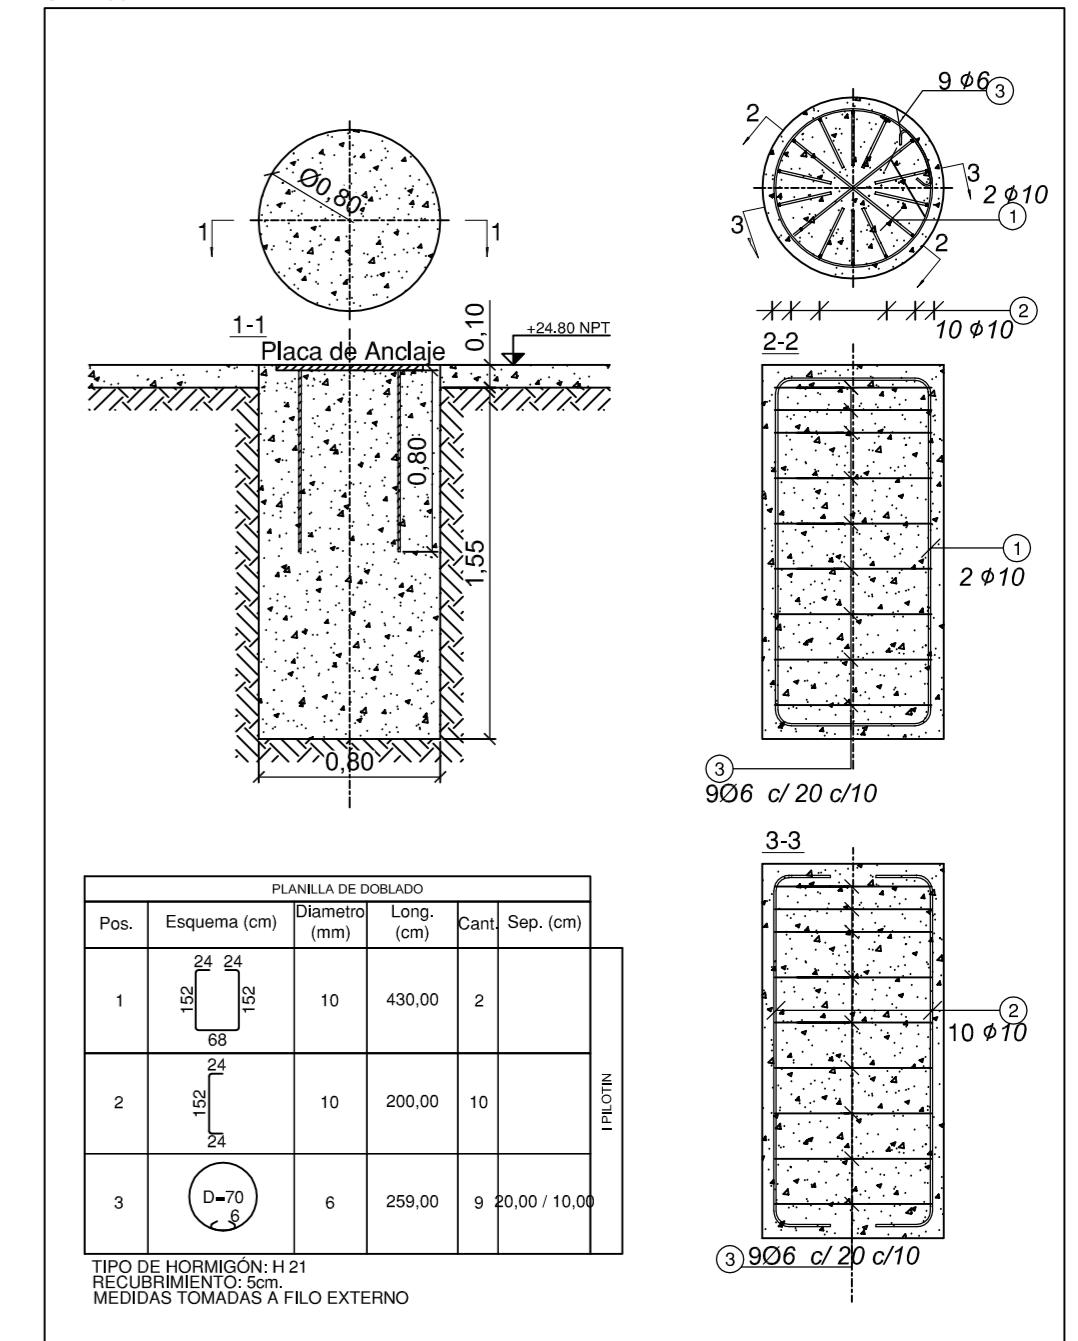


DETALLE CORDON PERIMETRAL

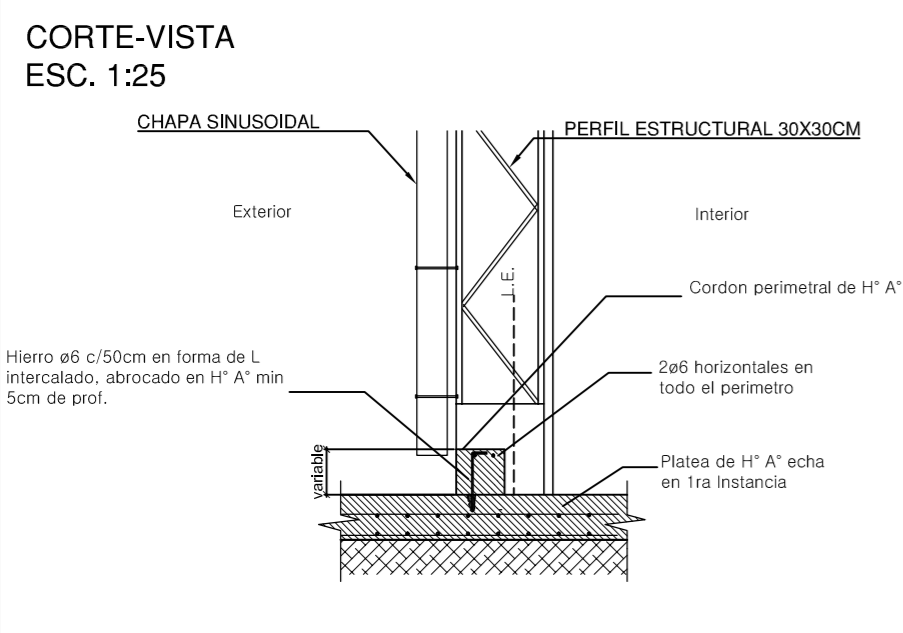



DETALLE CORDON PERIMETRAL CON ESPERAS EXISTENTES

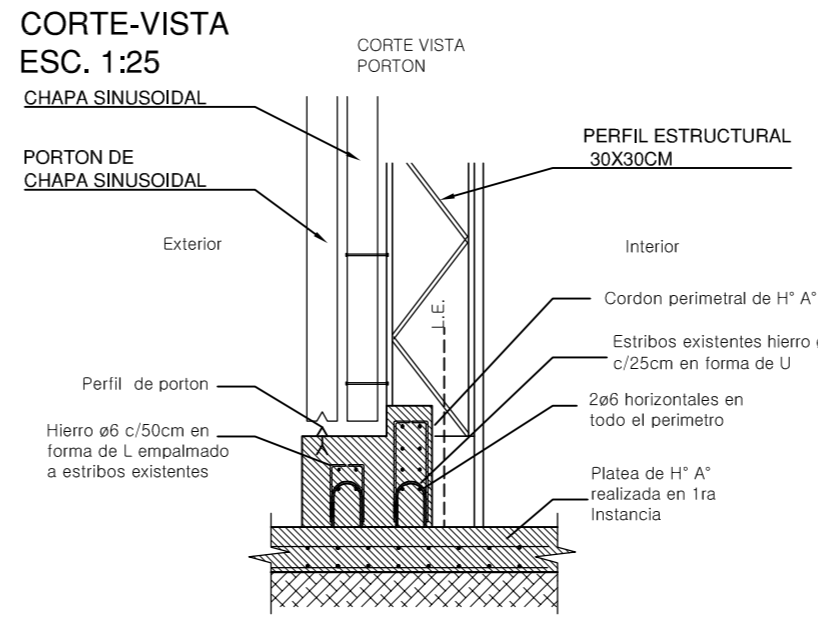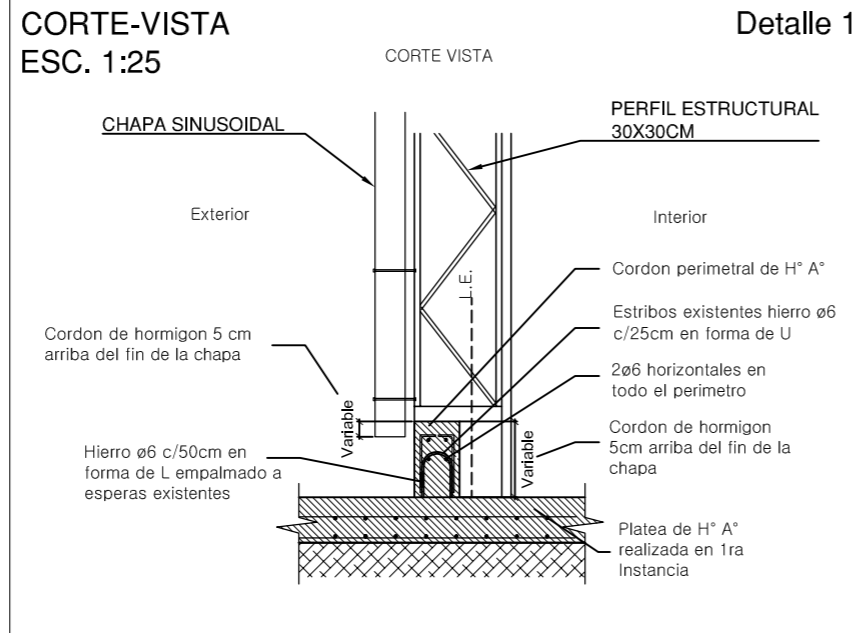


CORTE-VISTA
ESC. 1:25

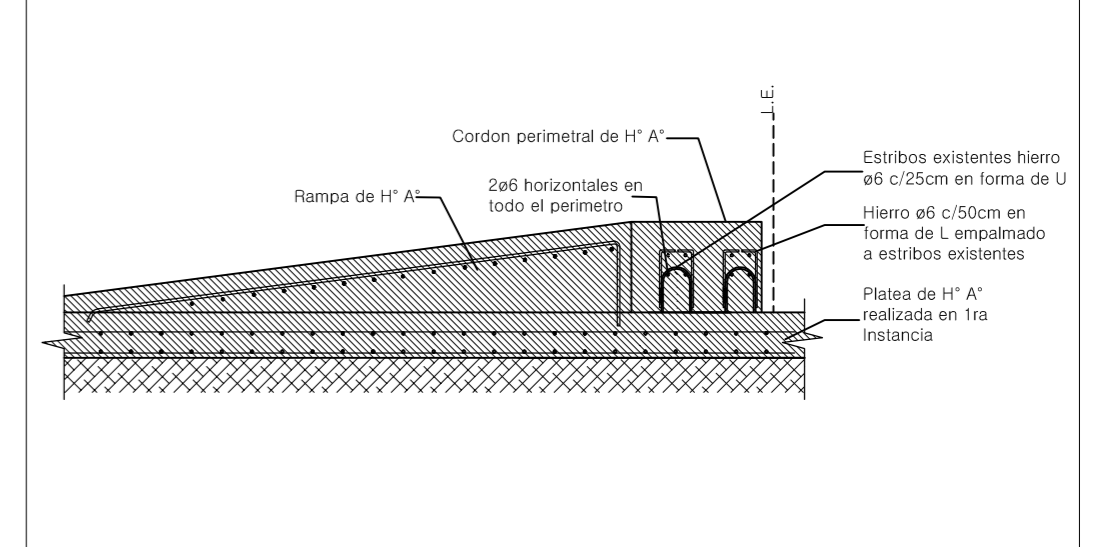

DETALLE CORDON PERIMETRAL C/MAMPOSTERIA

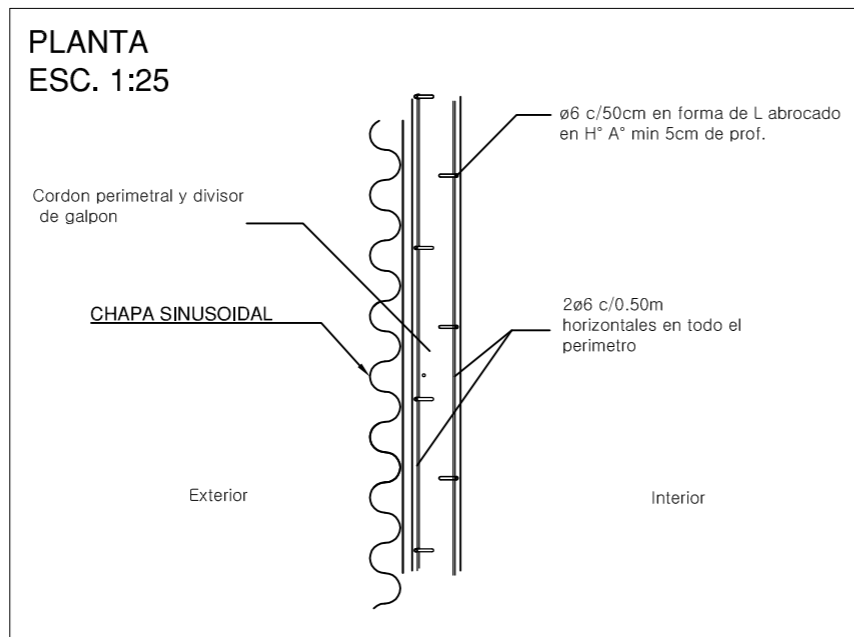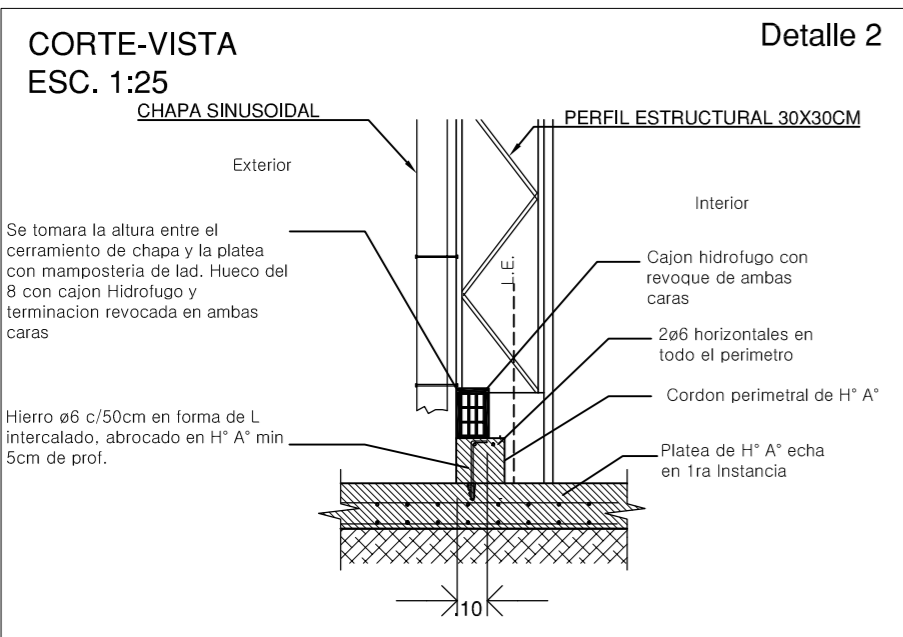

DETALLE PAQUETE ESTRUCTURAL. Sin Esc.

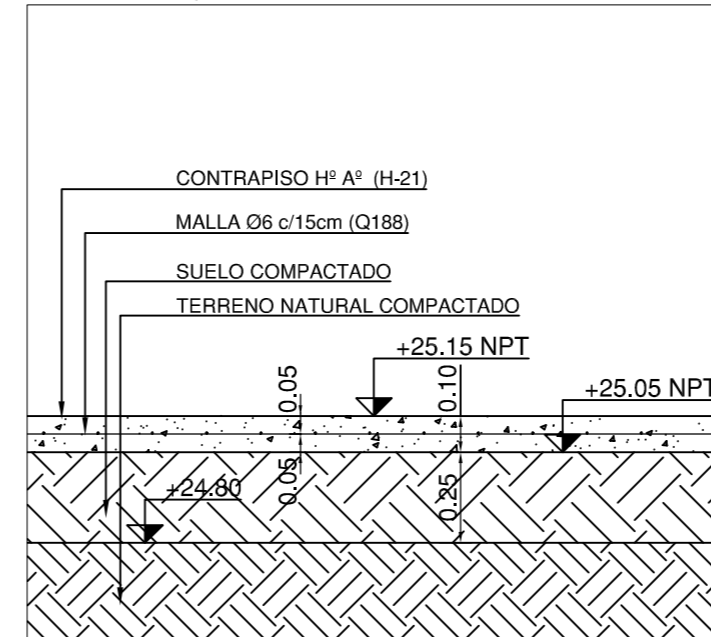

NOTA : ESTRUCTURA + ANCLAJES + DETALLES

CODIGO N°: PL-CAREM250T-7-M9300 Rev.: 0 2 de 4

Esc.	TITULO :	Docum. Base:
	DEPÓSITO DE RESIDUOS PELIGROSOS	Reempl. a:
		Arch. Elect. PL-CAREM250T-7-r1_a.dwg
A2	CONTRATISTA	Código Externo:

FECHA DE VIGENCIA/FIN PREVISTO:

COPIA CONTROLADA

ESTADO DEL DOCUMENTO

Copia Controlada N°:

Distribuyó:




Recibió:

Sólo es válido el documento en los sistemas de información CAREM o identificado como COPIA CONTROLADA. Los campos "Estado del Documento" y "Fin Previsto" verificados por sistema, deben ser identificados en las copias controladas.

INFORMACIÓN RESTRINGIDA - Este documento es propiedad de CNEA y se reserva todos los derechos legales sobre él. No está permitida la explotación, transferencia o liberación de ninguna información en el contenido, ni hacer reproducciones y entregarlas a terceros sin un acuerdo previo y escrito de CNEA.


Caño 1/2" polipropileno






Camara llave de paso 1/2"

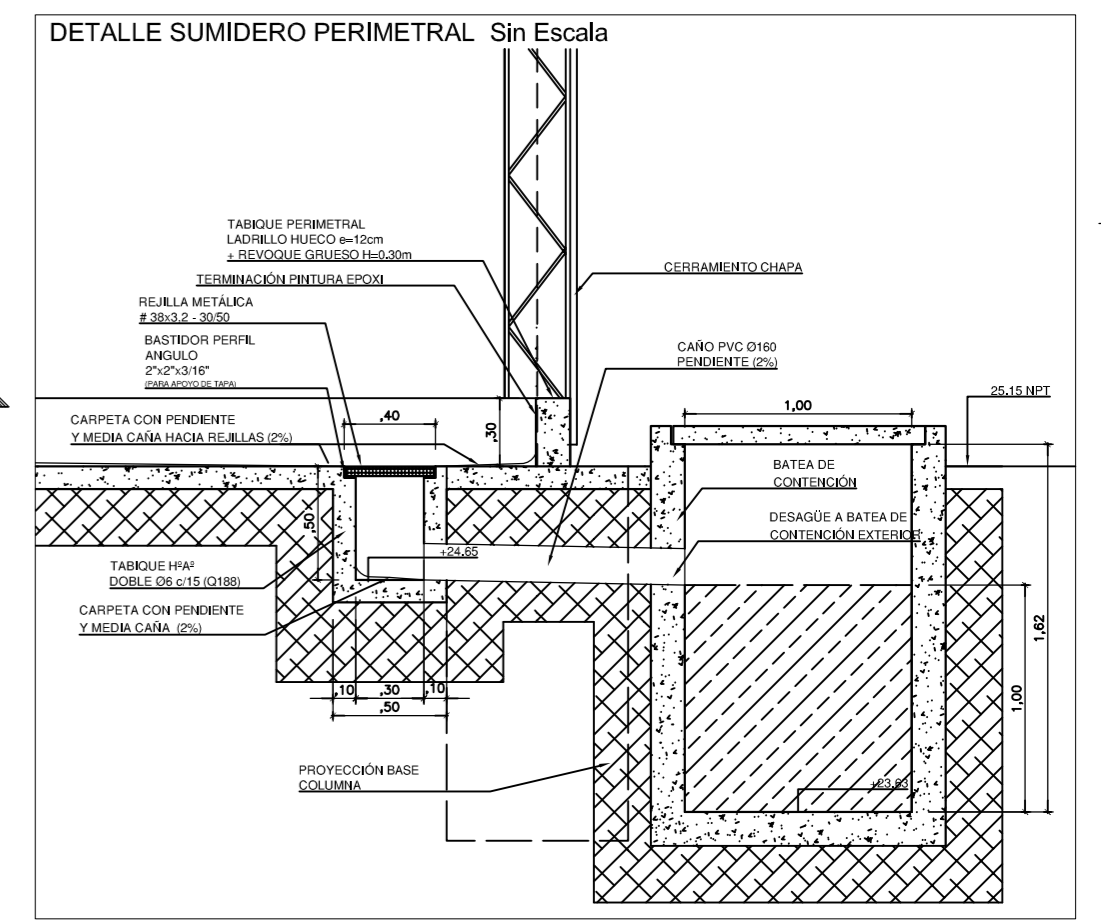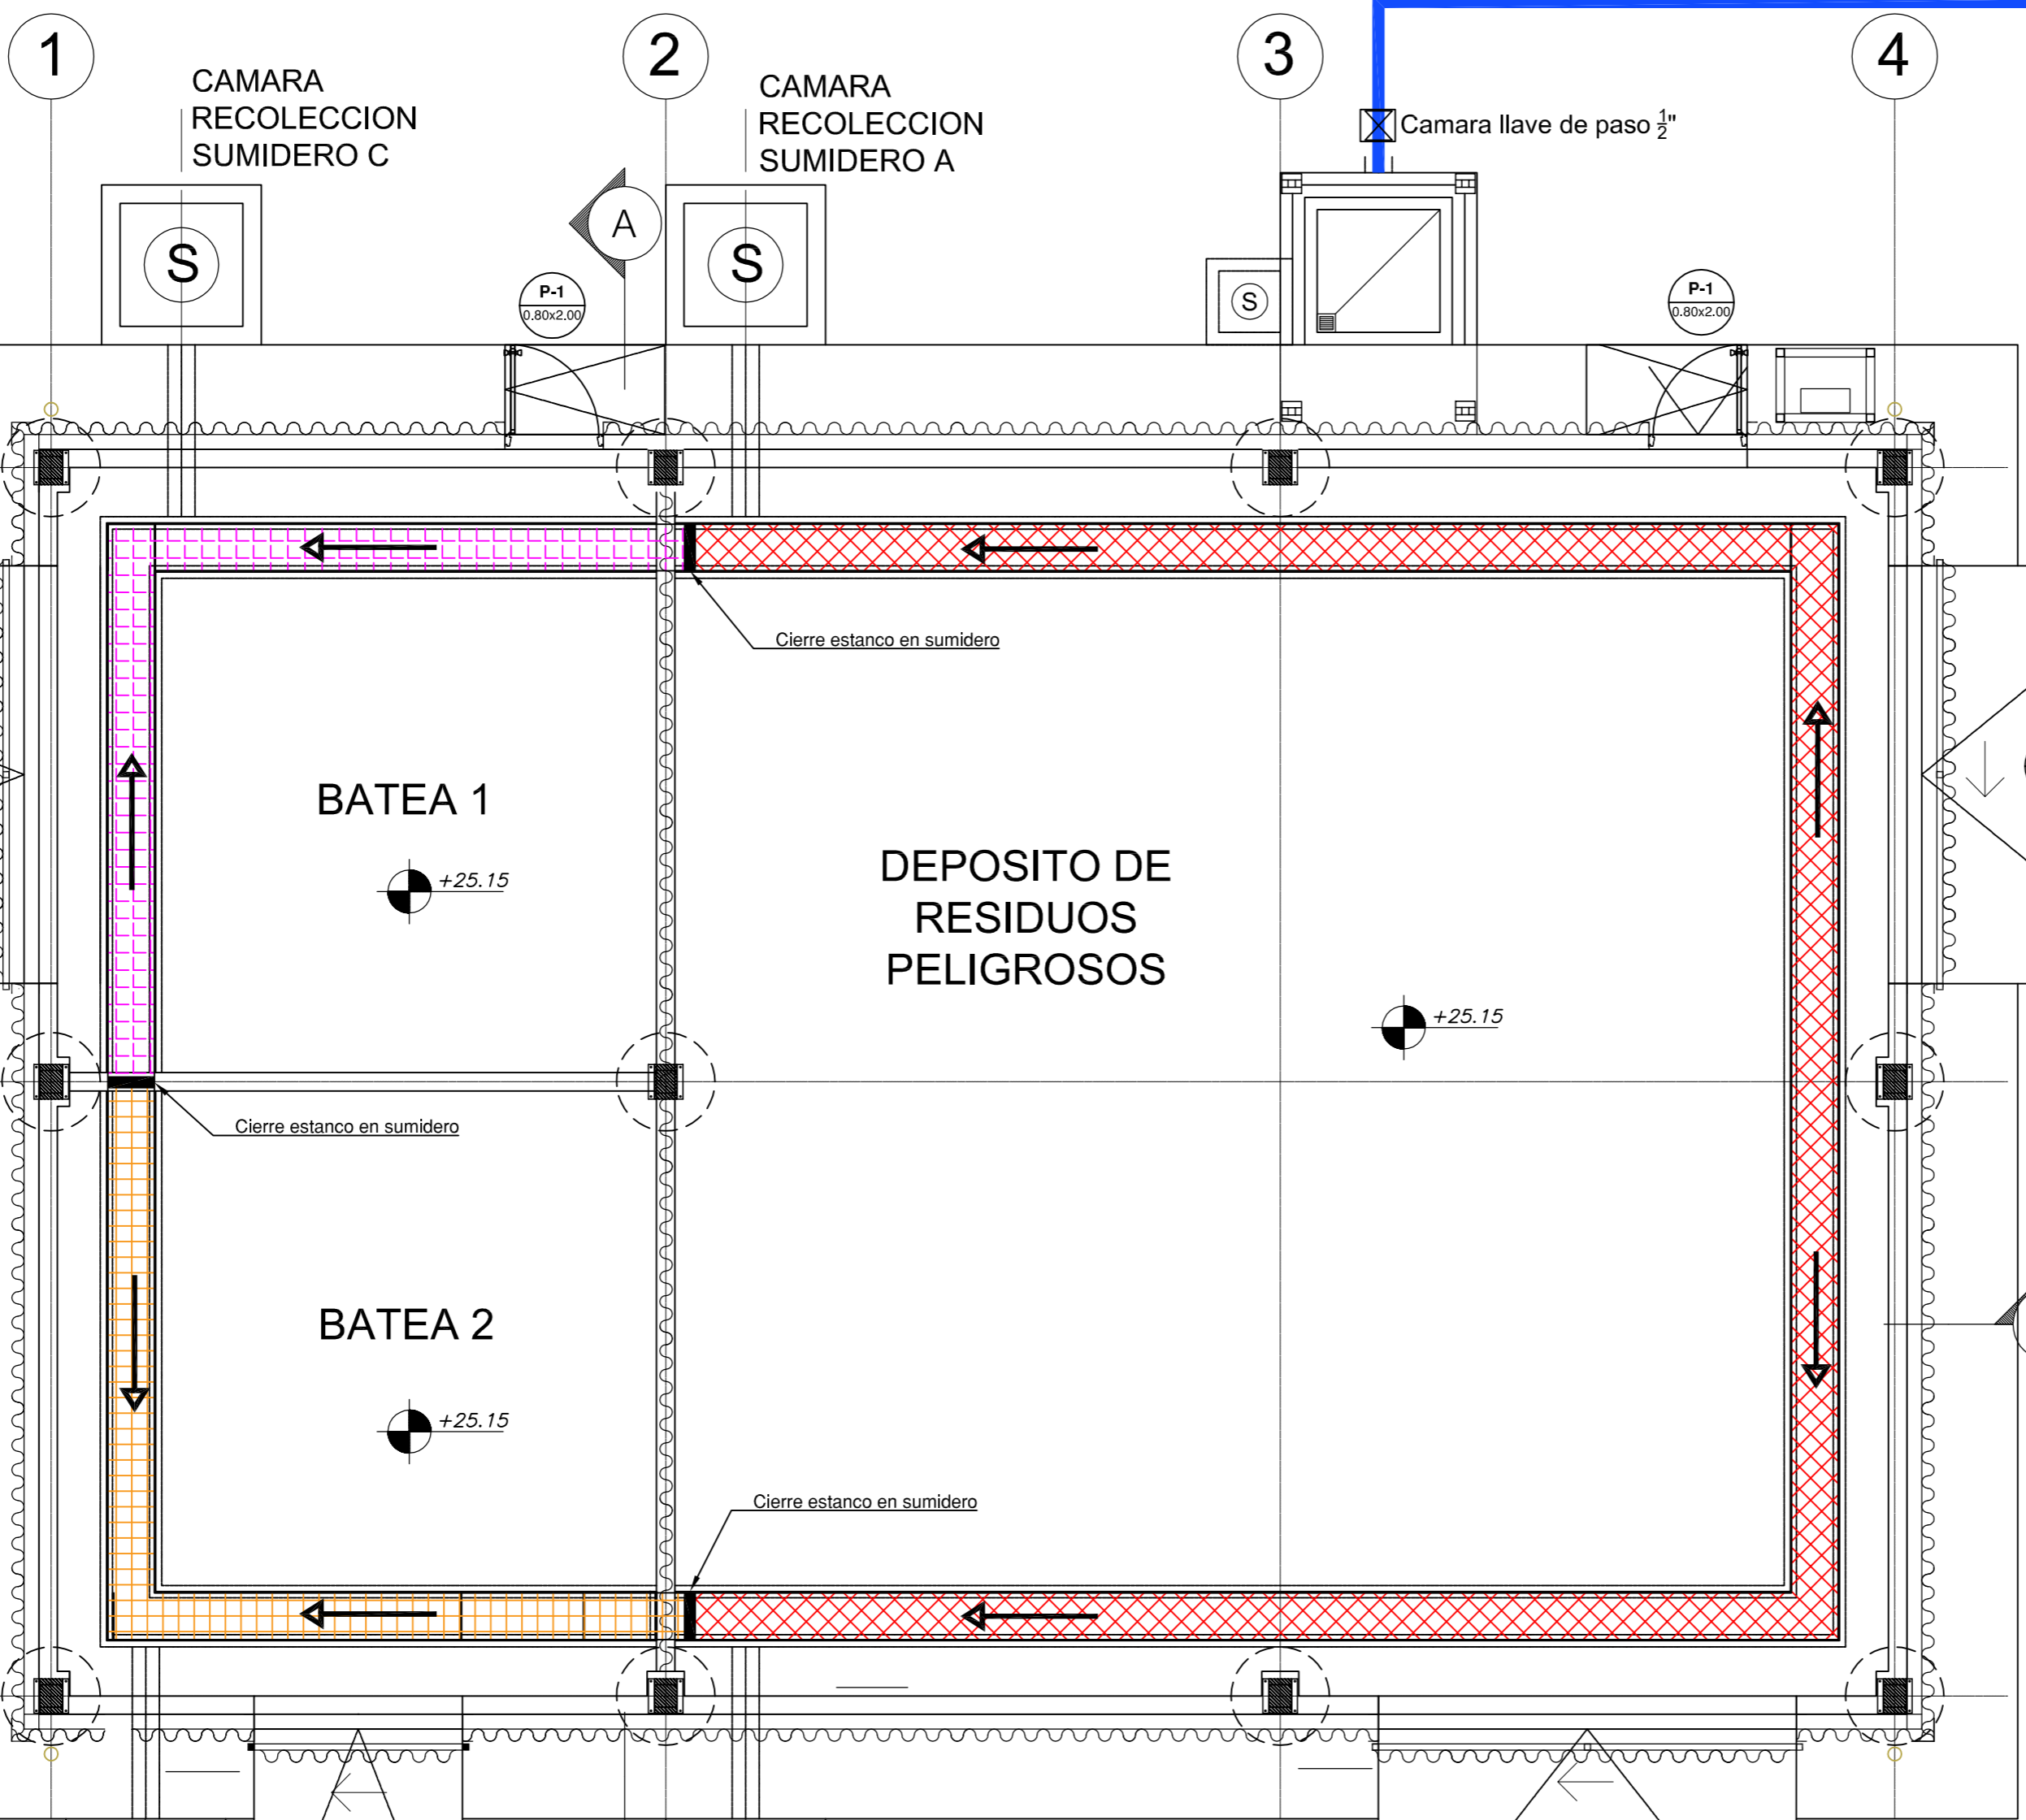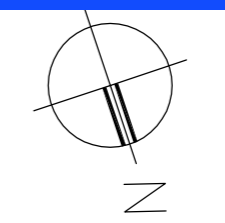

NOTA :SISTEMA DE DESAGÜES + ACOMETIDA DE AGUA

CODIGO N°: PL-CAREM250T-7-M9300-r1		3 de 4
Esc.	TITULO : DEPÓSITO DE RESIDUOS PELIGROSOS	Docum. Base: Reempl. a: Arch.: PL-CAREM250T-7-r1_a.dwg Elect.:
A2	CONTRATISTA	Código Externo:
FECHA DE VIGENCIA/FIN PREVISTO: COPIA CONTROLADA		ESTADO DEL DOCUMENTO
Copia Controlada N°: Distribuyó: Recibió:		Sólo es válido el documento en los sistemas de información CAREM o identificado como COPIA CONTROLADA. Los campos "Estado del Documento" y "Fin Previsto" verificados por sistema, deben ser identificados en las copias controladas.
INFORMACIÓN RESTRINGIDA - Este documento es propiedad de CNEA y se reserva todos los derechos legales sobre él. No está permitida la explotación, transferencia o liberación de ninguna información en el contenido, ni hacer reproducciones y entregarlas a terceros sin un acuerdo previo y escrito de CNEA.		

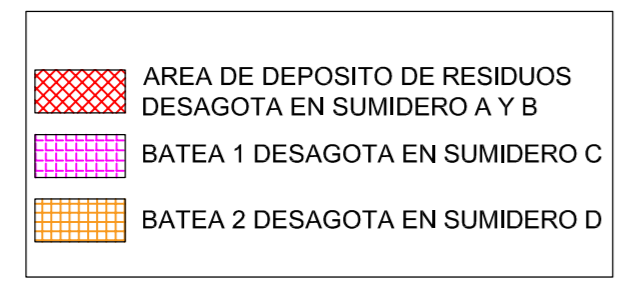

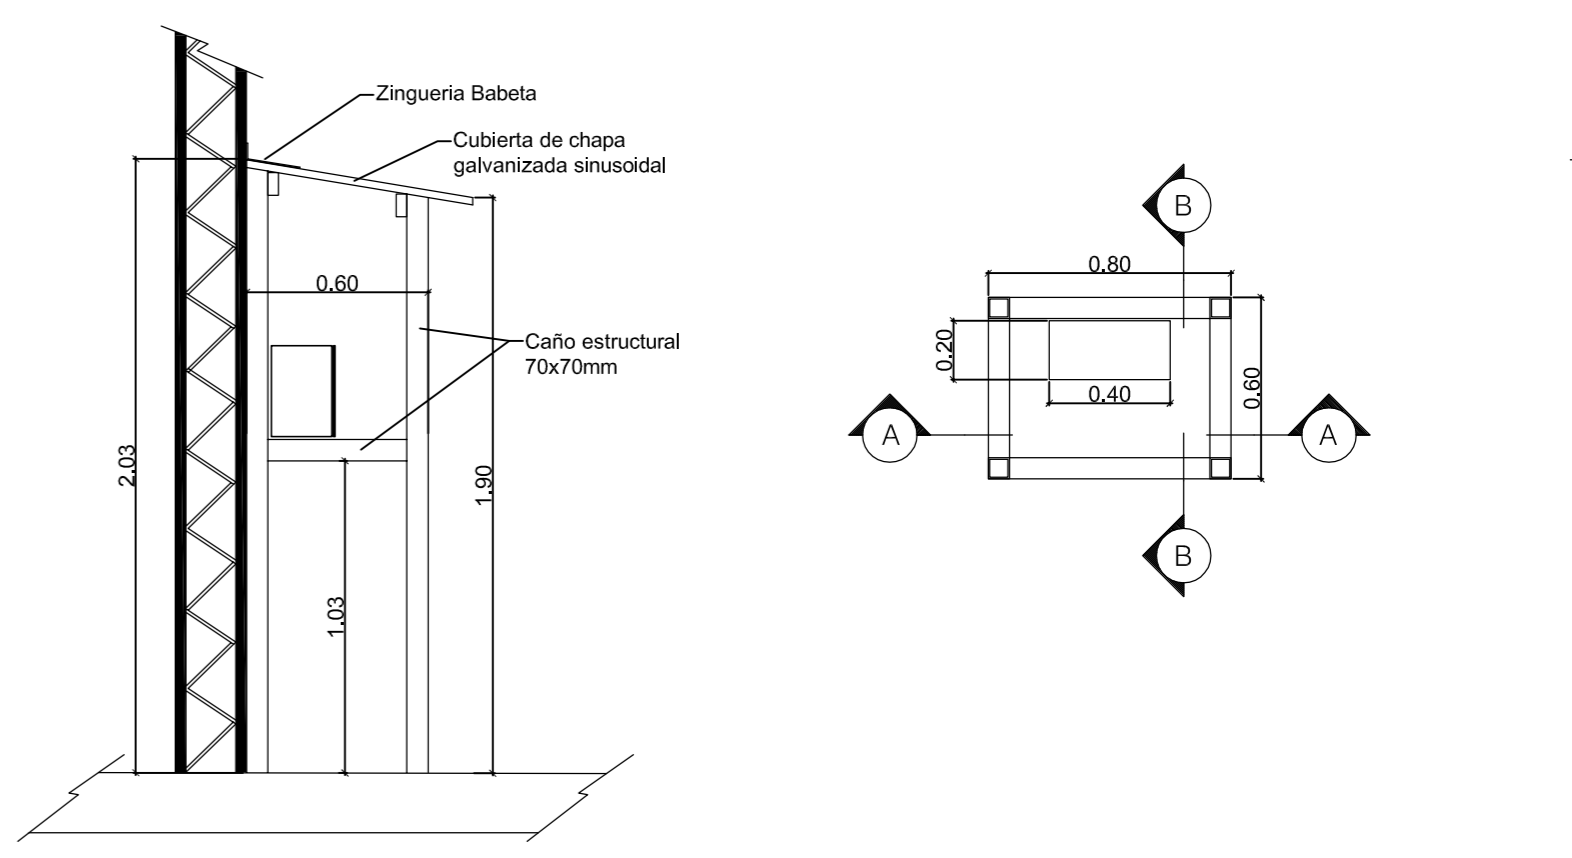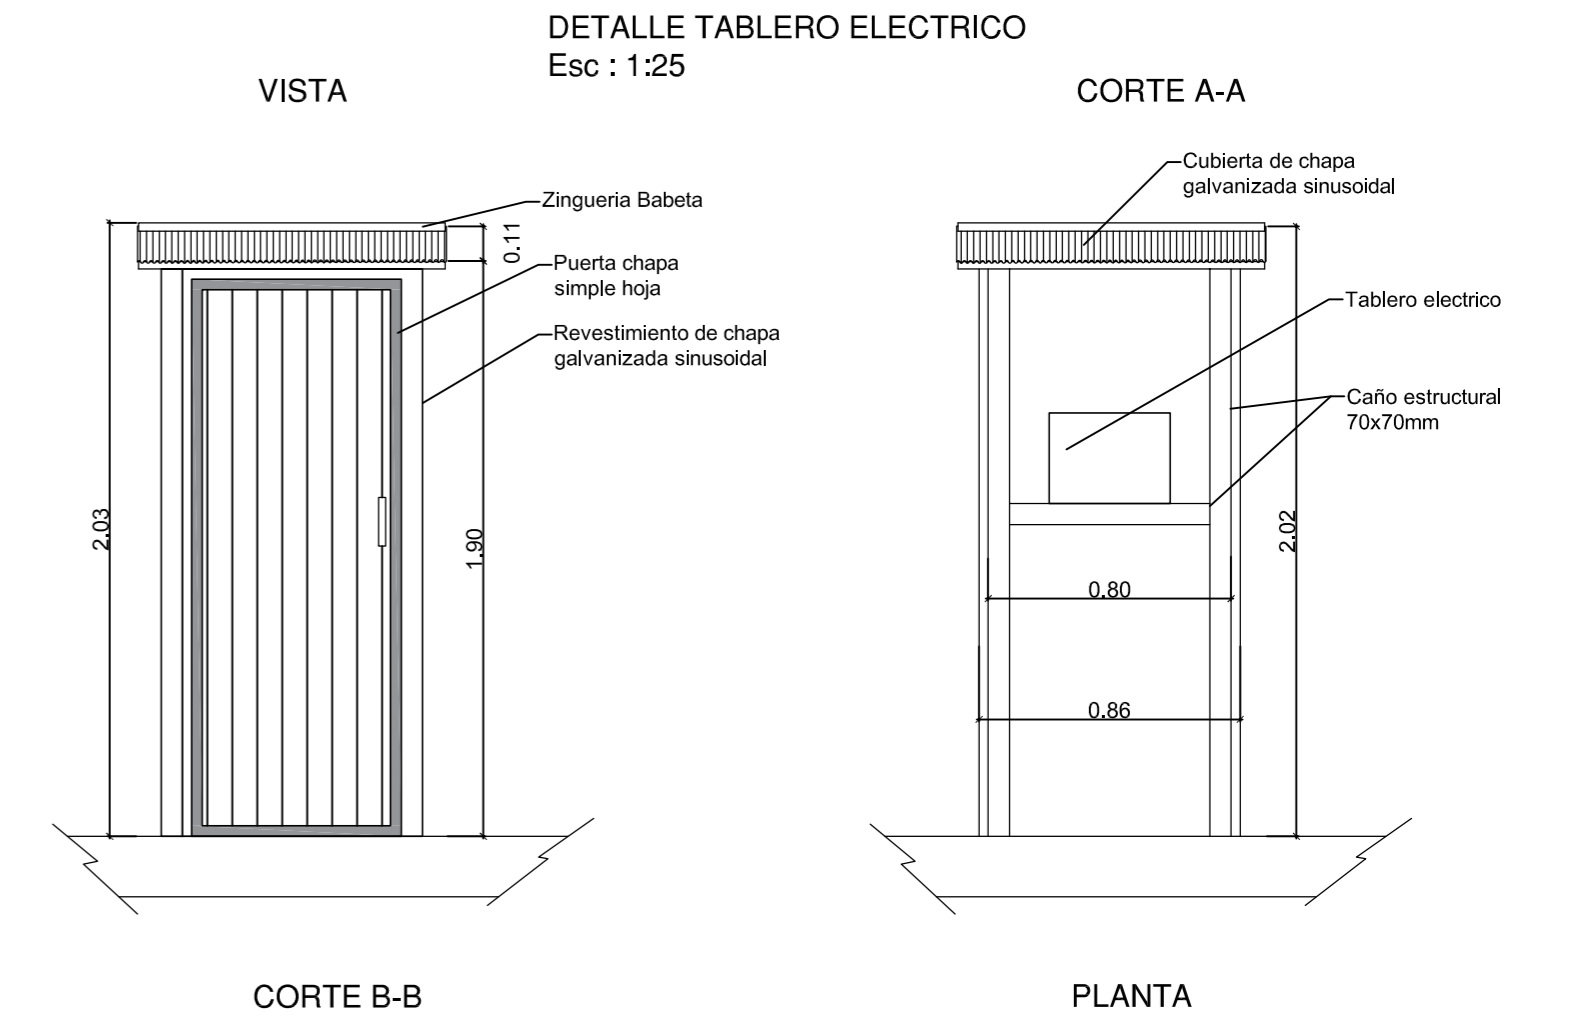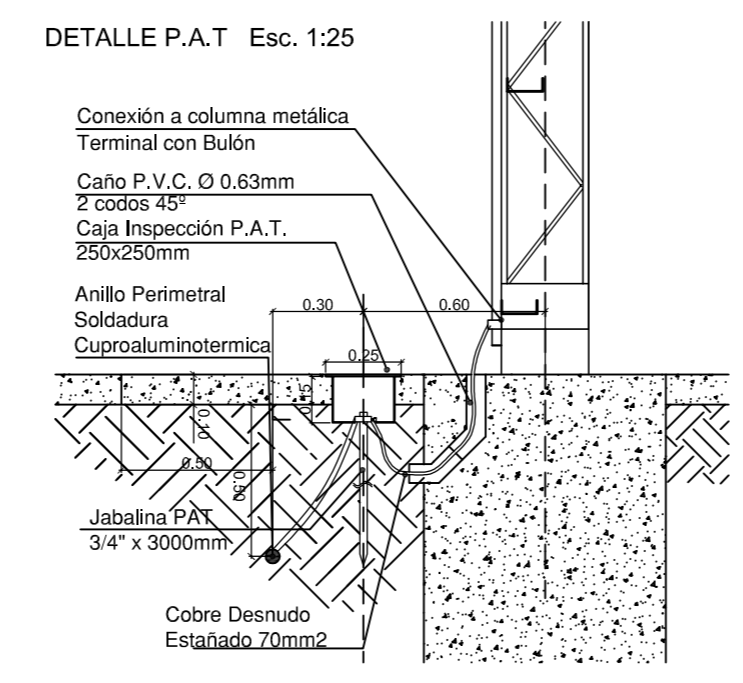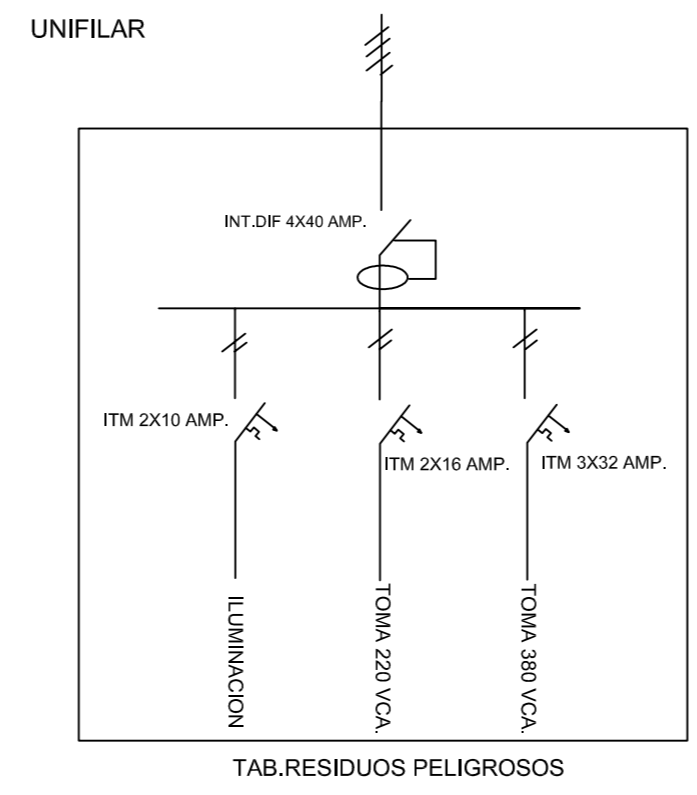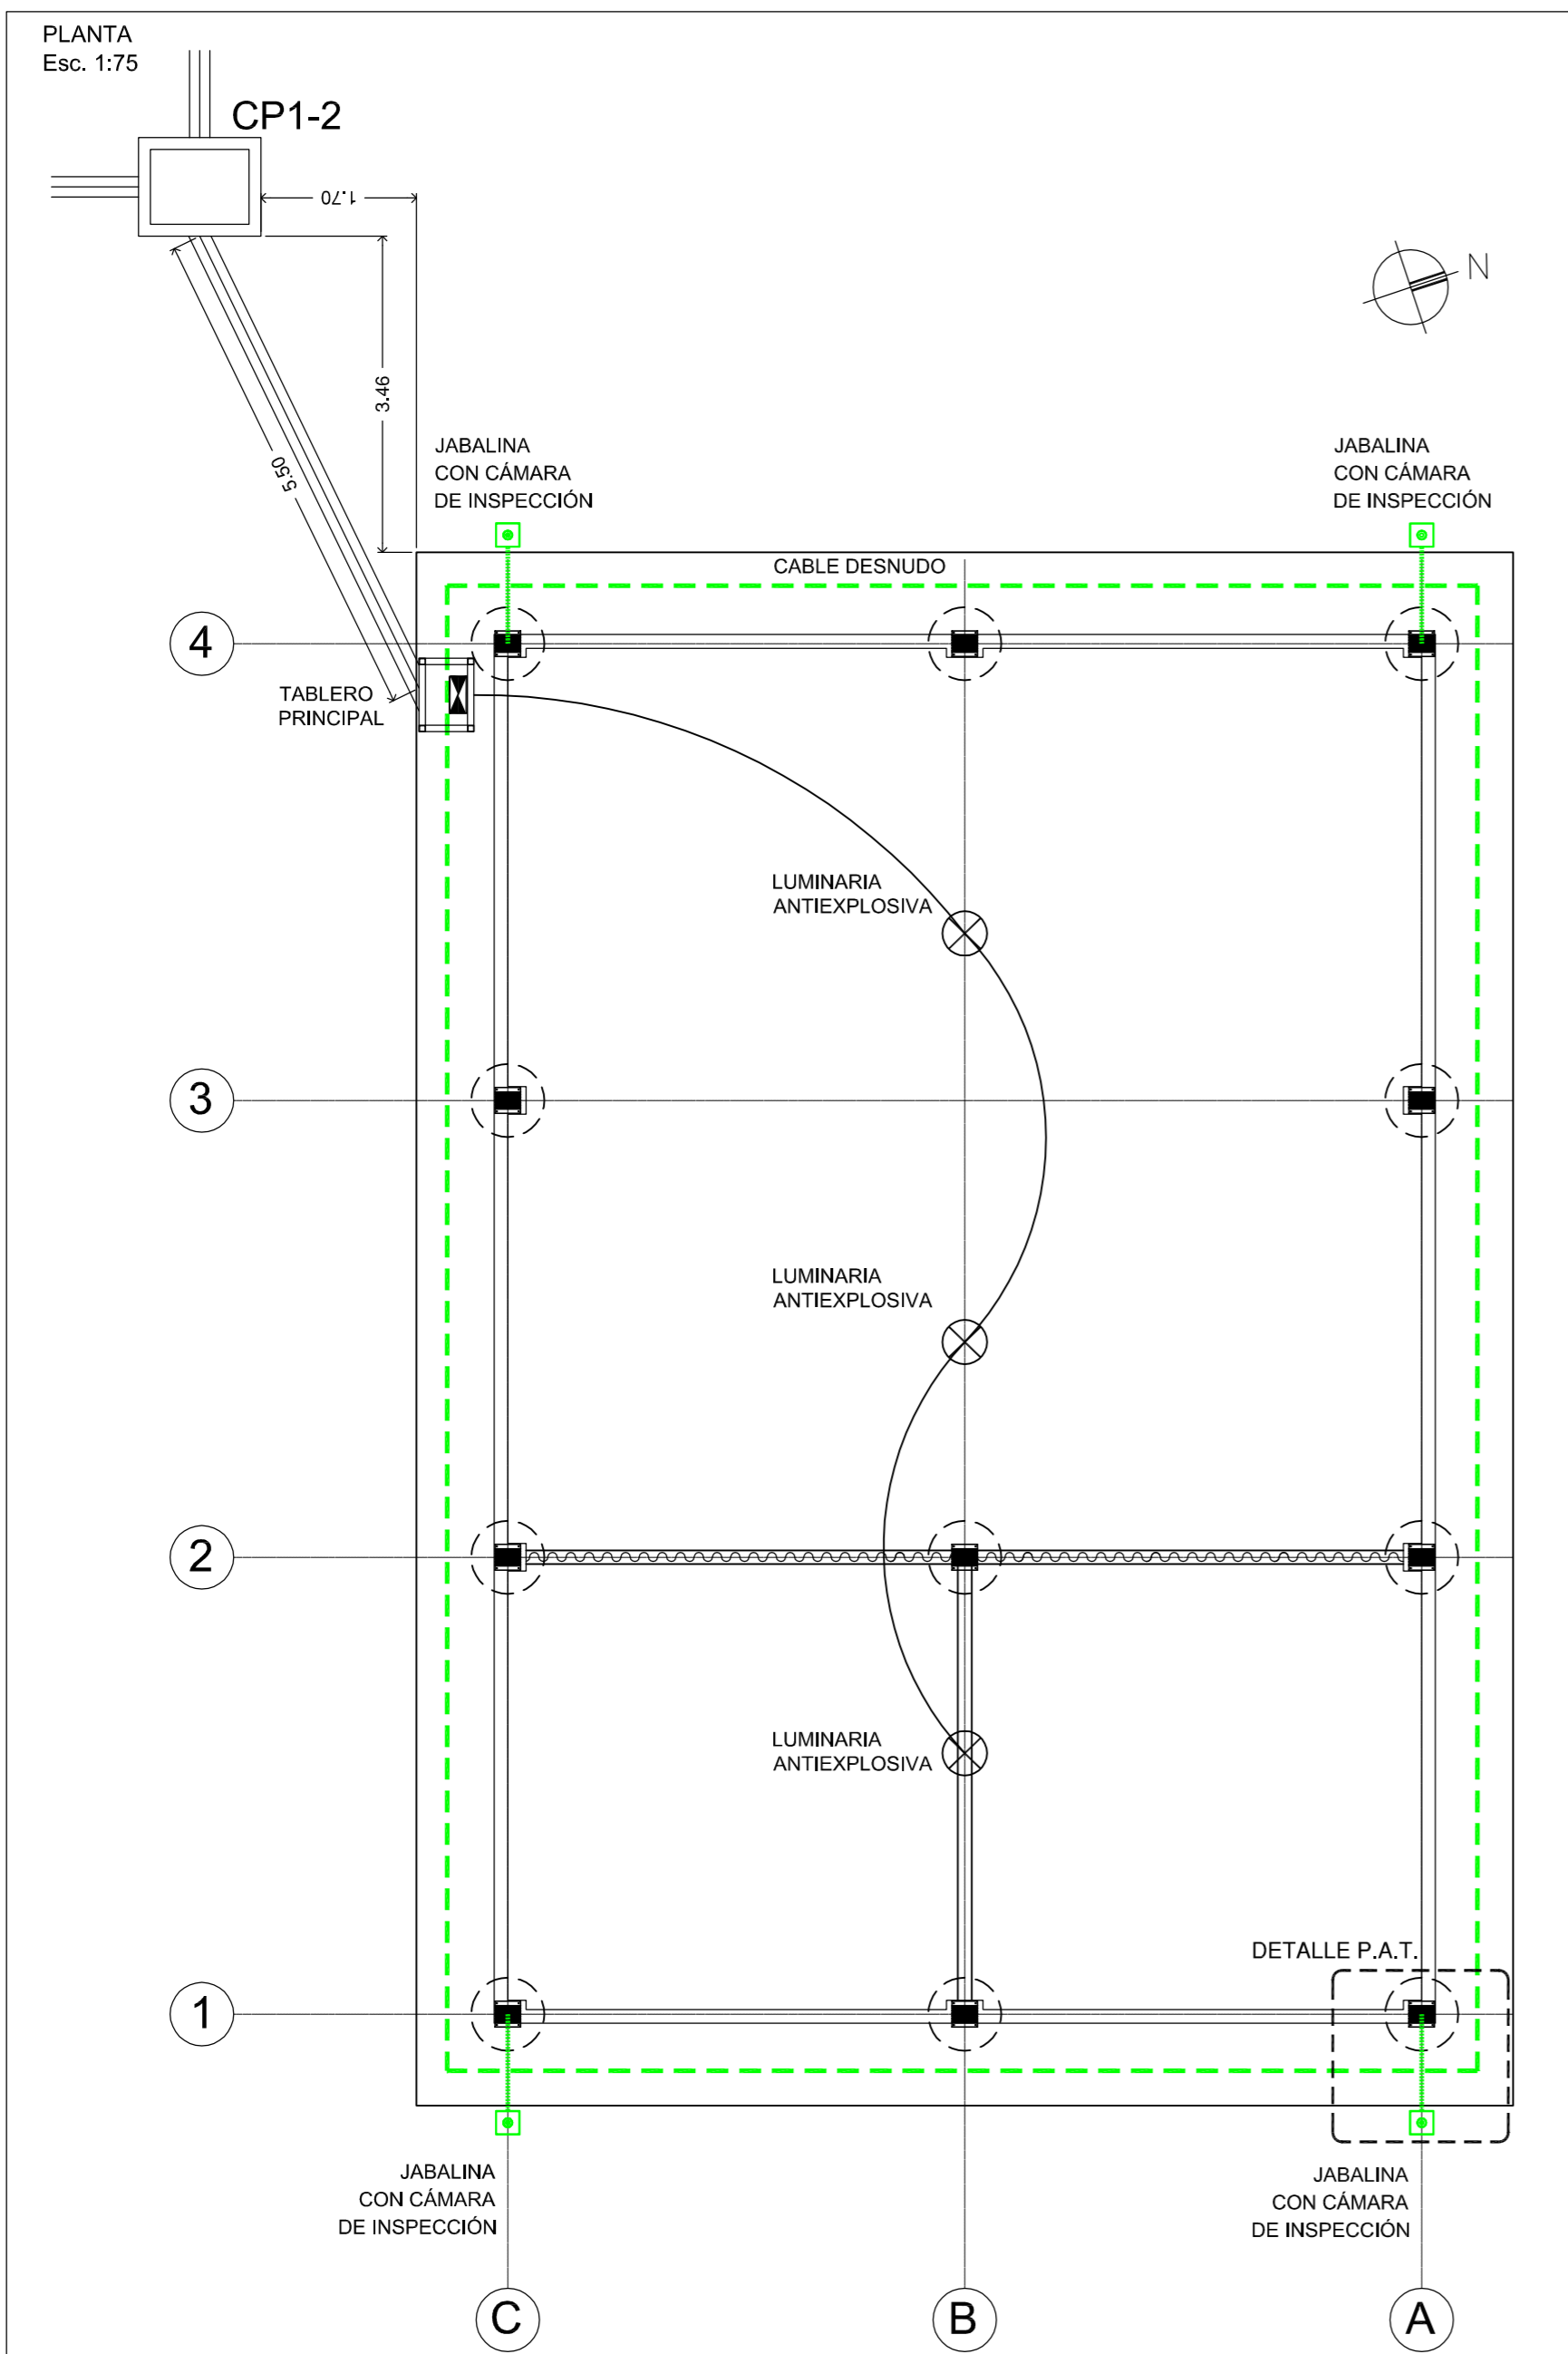

NOTA : INSTALACION ELECTRICA + ACOMETIDA ELECTRICA + PAT

CODIGO N°: PL-CAREM250T-7-M9300-r1		4 de 4
Esc.	TITULO :	Docum. Base:
	DEPÓSITO DE RESIDUOS PELIGROSOS	Reempl. a:
		Arch. Elect.: PL-CAREM250T-7-r1_a.dwg
A2	CONTRATISTA	Código Externo:
FECHA DE VICENCIA/FIN PREVISTO:		
COPIA CONTROLADA		ESTADO DEL DOCUMENTO
Copia Controlada N°:		
Distribuyó:		
Recibió:		
<small>Sólo es válido el documento en los sistemas de información CAREM o identificado como COPIA CONTROLADA. Los campos "Estado del Documento" y "Fin Previsto" verificados por sistema, deben ser identificados en las copias controladas.</small>		
<small>INFORMACIÓN RESTRINGIDA - Este documento es propiedad de CNEA y se reserva todos los derechos legales sobre él. No está permitida la explotación, transferencia o liberación de ninguna información en el contenido, ni hacer reproducciones y entregarlas a terceros sin un acuerdo previo y escrito de CNEA.</small>		